


Текла Structures		Сознано	
Ид. № подл.	Подл. и дата	Взам. инд. №	

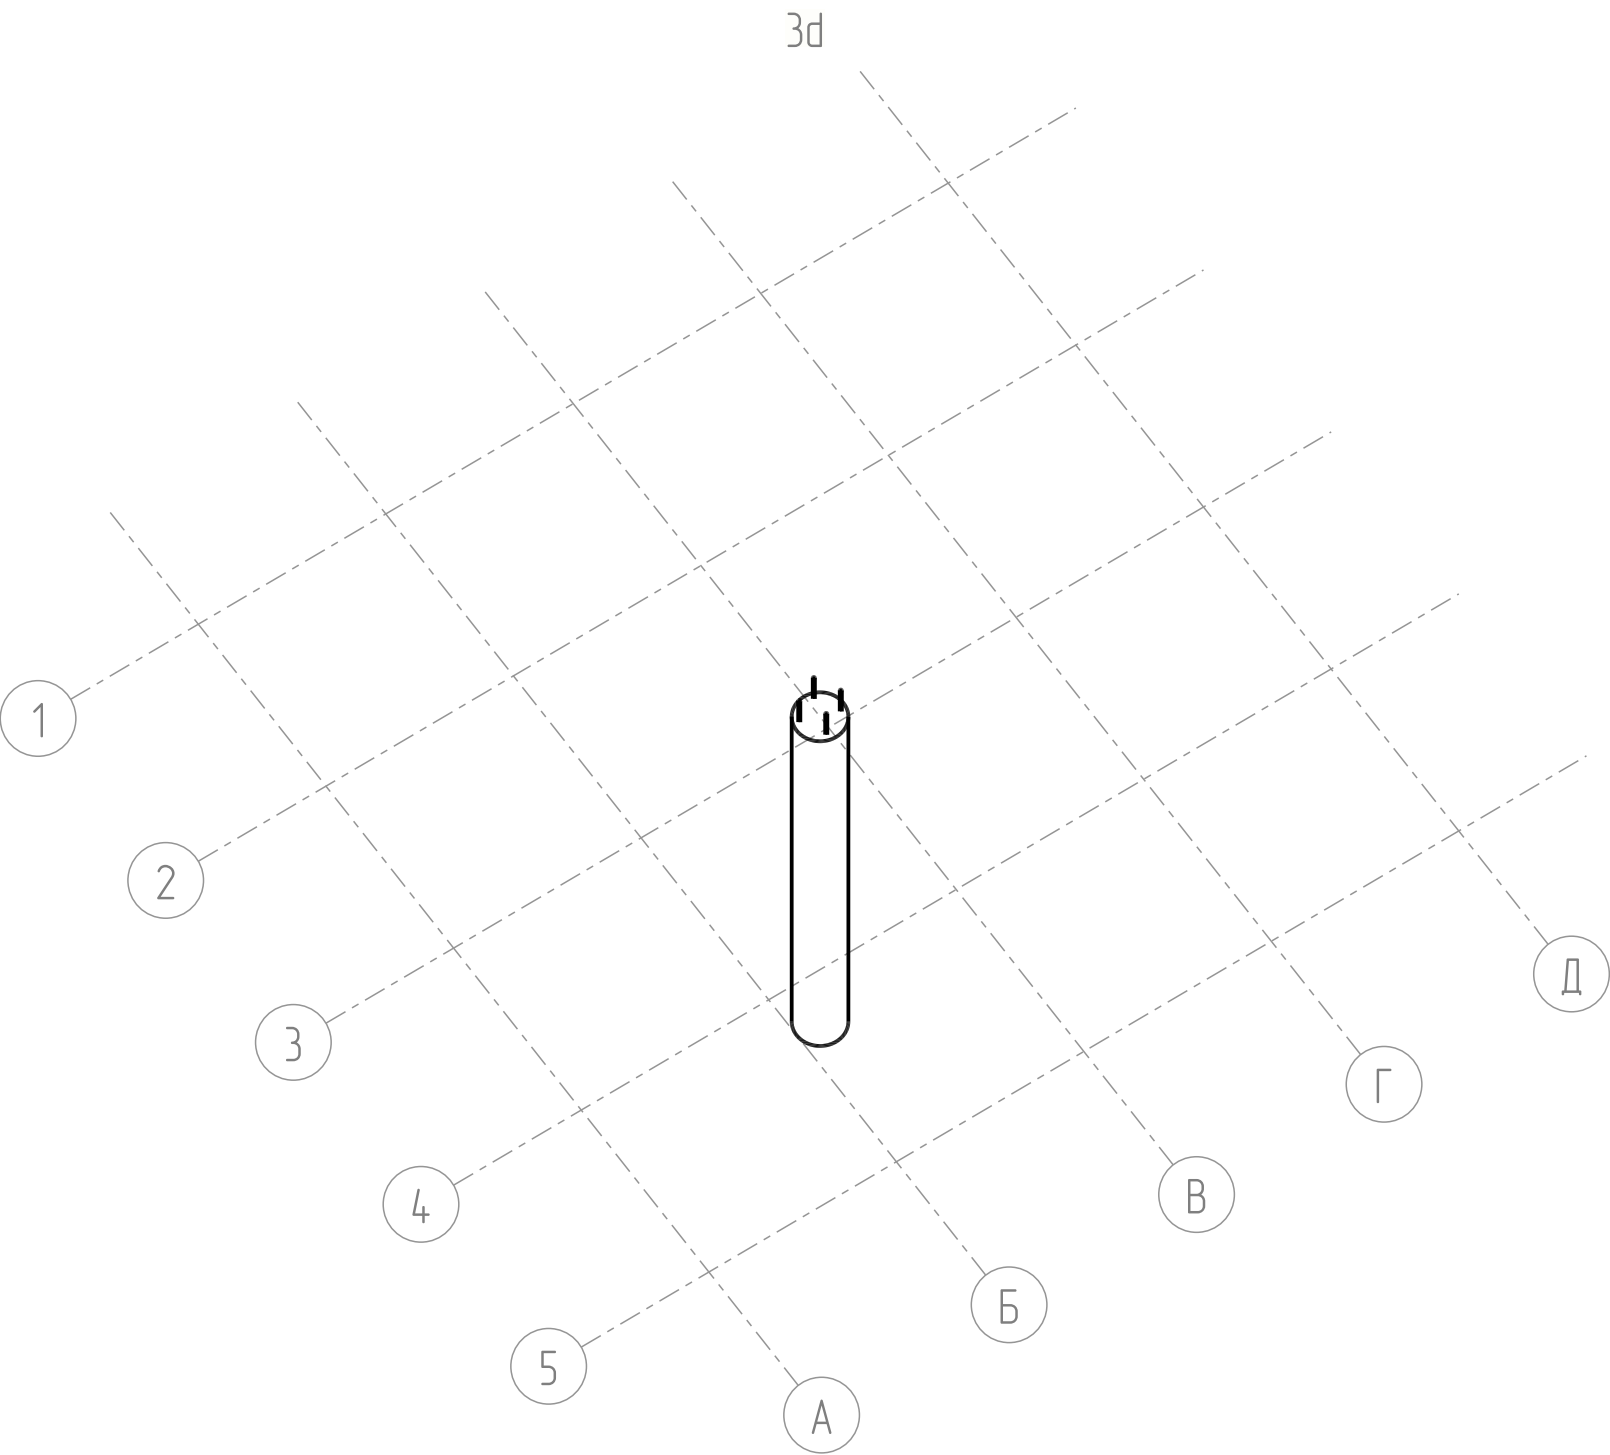

Изм.	Кол-во	Лист	№ док.	Подпись	Дата				
Разраб.									
Проб.							Стадия	Лист	Листов
Т. Контр.									
Н. контр.									
Этб.									



Формат: А1